




 **FINCA LES  
TORRETES**

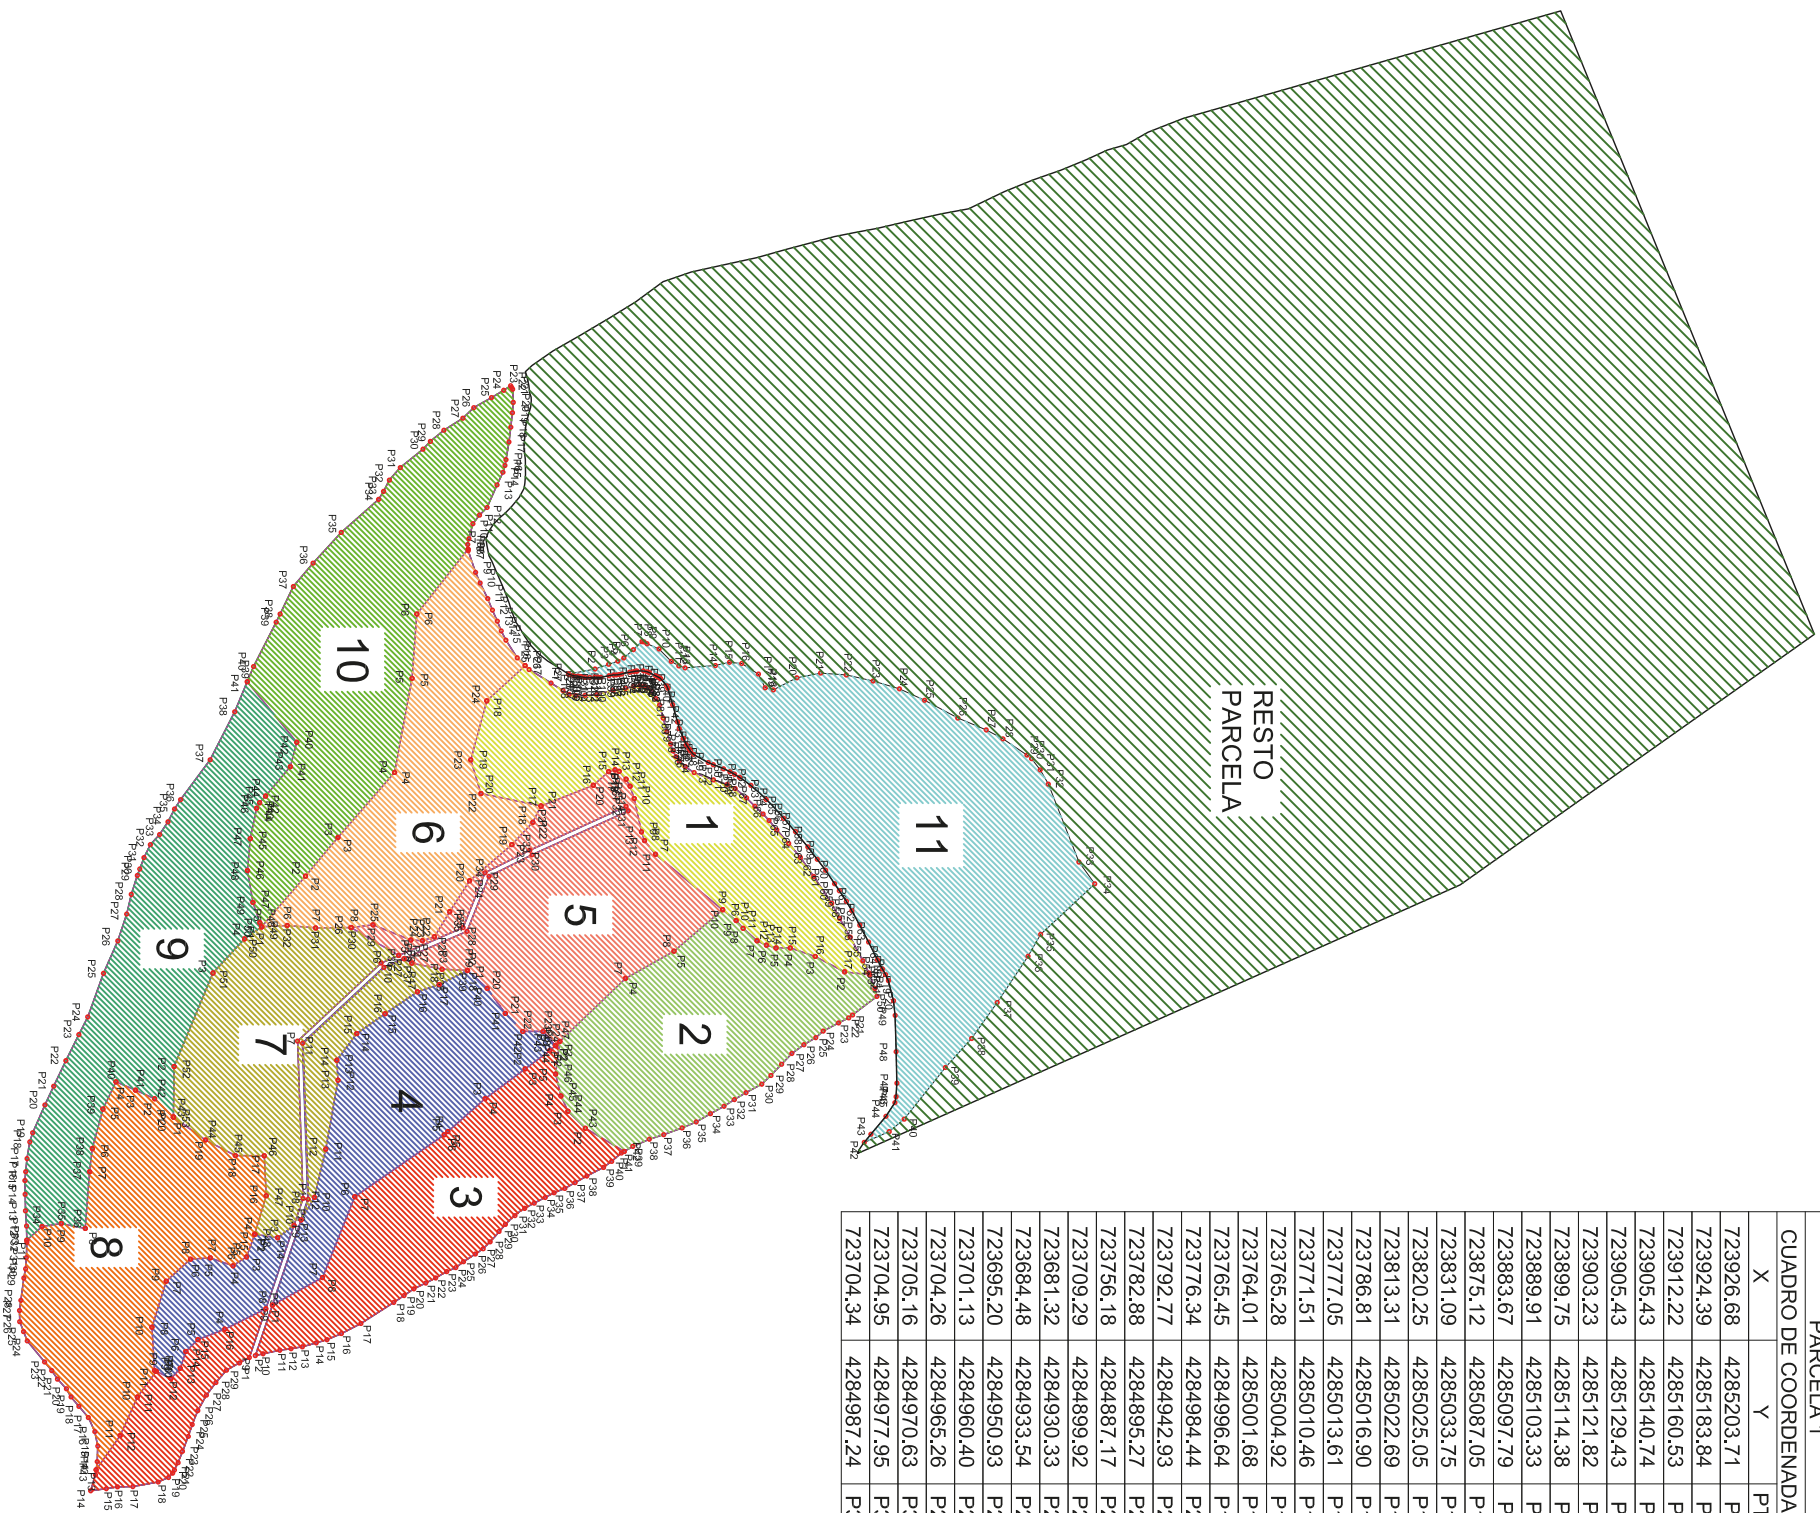



PARCELA 1		
X	Y	PTO
723926.68	4285203.71	P1
723924.39	4285183.84	P2
723912.22	4285160.53	P3
723905.43	4285140.74	P4
723905.43	4285129.43	P5
723903.23	4285121.82	P6
723899.75	4285114.38	P7
723889.91	4285103.33	P8
723883.67	4285097.79	P9
723875.12	4285087.05	P10
723831.09	4285033.75	P11
723820.25	4285025.05	P12
723813.31	4285022.69	P13
723786.81	4285016.90	P14
723777.05	4285013.61	P15
723771.51	4285010.46	P16
723765.28	4285004.92	P17
723764.01	4285001.68	P18
723765.45	4284996.64	P19
723776.34	4284984.44	P20
723792.77	4284942.93	P21
723782.88	4284895.27	P22
723756.18	4284887.17	P23
723709.29	4284899.92	P24
723681.32	4284930.33	P25
723684.48	4284933.54	P26
723695.20	4284950.93	P27
723701.13	4284960.40	P28
723704.26	4284965.26	P29
723705.16	4284970.63	P30
723704.95	4284977.95	P31
723704.34	4284987.24	P32

PARCELA 1		
X	Y	PTO
723700.94	4285000.28	P33
723699.50	4285010.01	P34
723697.80	4285016.59	P35
723697.19	4285021.57	P36
723697.67	4285025.07	P37
723699.02	4285027.20	P38
723701.72	4285030.88	P39
723707.46	4285034.07	P40
723712.64	4285037.01	P41
723723.06	4285039.86	P42
723733.96	4285042.84	P43
723743.56	4285045.78	P44
723749.11	4285047.68	P45
723753.60	4285050.02	P46
723757.15	4285052.67	P47
723761.45	4285057.33	P48
723766.27	4285064.44	P49
723772.70	4285079.84	P50
723775.03	4285090.64	P51
723778.90	4285097.01	P52
723786.36	4285106.05	P53
723792.94	4285112.63	P54
723799.18	4285119.20	P55
723804.30	4285123.88	P56
723811.72	4285130.02	P57
723822.54	4285139.51	P58
723833.61	4285148.78	P59
723848.73	4285159.32	P60
723869.92	4285173.63	P61
723882.01	4285179.90	P62
723896.83	4285188.34	P63
723915.58	4285198.29	P64
723925.37	4285203.22	P65

PARCELA 2		
X	Y	PTO
724066.96	4285008.95	P1
724048.56	4284978.15	P2
724033.06	4284964.28	P3
724022.89	4284958.80	P4
724005.54	4284954.55	P5
723979.62	4284957.82	P6
723929.61	4285009.97	P7
723908.00	4285048.45	P8
723875.12	4285087.05	P9
723883.67	4285097.79	P10
723899.75	4285103.33	P11
723899.75	4285114.38	P12
723903.23	4285121.82	P13
723905.43	4285129.43	P14
723905.43	4285140.74	P15
723912.22	4285160.53	P16
723924.39	4285183.84	P17
723926.68	4285203.71	P18
723937.61	4285207.86	P19
723944.90	4285209.52	P20
723956.63	4285190.14	P21
723960.92	4285187.13	P22
723964.95	4285179.09	P23
723971.40	4285166.88	P24
723976.64	4285160.95	P25
723982.24	4285151.59	P26
723989.19	4285141.95	P27
723997.76	4285133.83	P28
724006.66	4285125.38	P29
724013.58	4285118.11	P30
724020.33	4285105.58	P31
724025.76	4285096.44	P32
724031.13	4285088.17	P33
724037.03	4285077.38	P34
724043.56	4285066.13	P35
724048.28	4285054.92	P36
724053.62	4285040.34	P37
724057.29	4285028.90	P38
724062.97	4285015.82	P39

PARCELA 3		
X	Y	PTO
723986.91	4284949.93	P1
724001.47	4284930.32	P2
724024.99	4284989.65	P3
724051.19	4284869.02	P4
724055.81	4284866.06	P5
724102.82	4284795.17	P6
724167.05	4284769.57	P7
724188.89	4284729.79	P8
724229.05	4284716.23	P9
724227.56	4284722.36	P10
724224.75	4284735.65	P11
724223.56	4284744.58	P12
724222.01	4284753.57	P13
724218.91	4284764.60	P14
724216.37	4284773.09	P15
724211.51	4284784.54	P16
724203.53	4284800.02	P17
724186.81	4284826.09	P18
724181.33	4284834.24	P19
724176.00	4284842.03	P20
724171.45	4284851.47	P21
724167.38	4284859.35	P22
724163.35	4284868.10	P23
724159.22	4284875.30	P24
724154.49	4284881.44	P25
724148.42	4284890.80	P26
724144.22	4284897.04	P27
724138.70	4284902.59	P28
724130.46	4284909.66	P29
724124.80	4284914.73	P30
724117.91	4284922.27	P31
724112.16	4284929.99	P32
724107.99	4284937.56	P33
724103.49	4284946.27	P34
724099.76	4284953.29	P35
724096.30	4284961.86	P36
724091.75	4284969.94	P37
724086.46	4284979.29	P38
724079.65	4284992.54	P39
724074.83	4284999.01	P40
724068.24	4285006.74	P41
724066.96	4285008.95	P42
724048.56	4284978.15	P43
724035.06	4284964.28	P44
724022.89	4284958.80	P45
724005.54	4284954.55	P46
723979.62	4284957.82	P47
723982.88	4284954.43	P48

PARCELA 3		
X	Y	PTO
724234.85	4284703.63	P1
724230.48	4284711.52	P2
724191.74	4284724.60	P3
724207.99	4284691.95	P4
724216.27	4284670.71	P5
724232.62	4284661.13	P6
724239.04	4284656.66	P7
724247.24	4284649.29	P8
724241.46	4284637.63	P9
724261.88	4284622.68	P10
724292.36	4284609.04	P11
724319.65	4284589.93	P12
724323.62	4284589.41	P13
724336.29	4284585.58	P14
724334.64	4284597.98	P15
724333.19	4284606.84	P16
724332.96	4284619.05	P17
724329.33	4284639.20	P18
724325.74	4284647.34	P19
724322.31	4284650.63	P20
724319.75	4284652.08	P21
724313.97	4284654.97	P22
724304.94	4284658.46	P23
724272.63	4284670.64	P26
724260.43	4284677.42	P27
724250.33	4284684.99	P28
724240.55	4284693.36	P29

**SEGREGACIÓN DE PARCELA**

**SITUACIÓN** PARTIDA DE DUBOTS POLIGONO 1 - PARCELA 10 SIERRA DE ALCAY INTERNACIONAL S.L. **PROMOTOR** SIERRA DE ALCAY INTERNACIONAL S.L. **ARQUITECTO** JAVIER BOIX ARQUITECTO S.L. COACV 9585 DIRECTOR 54. BAUD ELCHE 965459457

**05**


FEBRERO 2023

COORDENADAS PARCELAS SEGREGADAS

ref. 17/59

E: 1/6,000



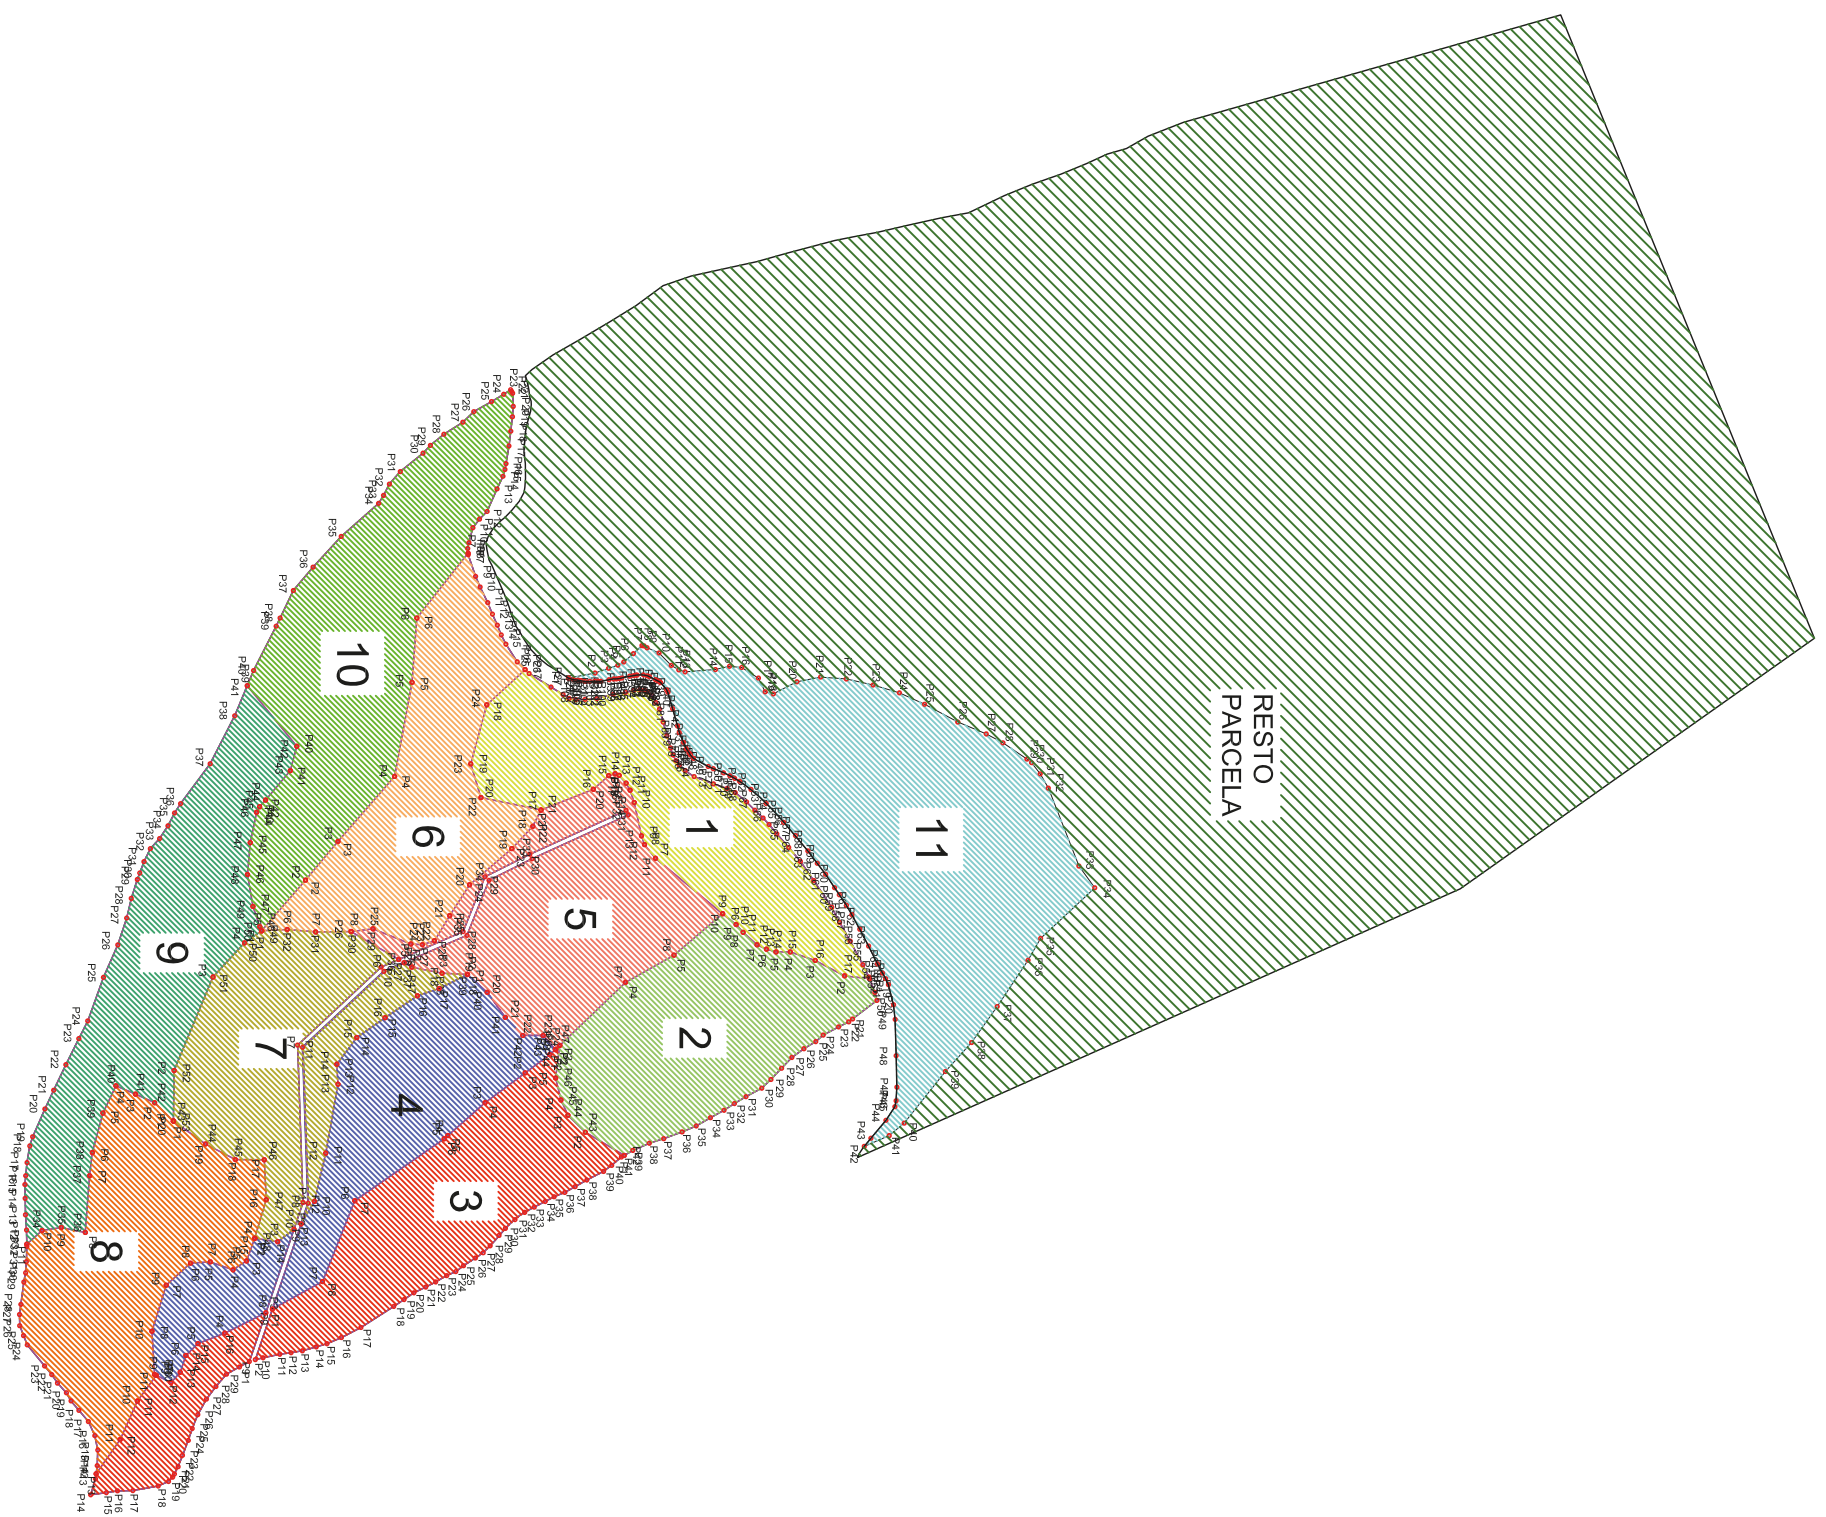

PARCELA 4				PARCELA 5				PARCELA 6				PARCELA 7			
CUADRO DE COORDENADAS				CUADRO DE COORDENADAS				CUADRO DE COORDENADAS				CUADRO DE COORDENADAS			
X	Y	PTO		X	Y	PTO		X	Y	PTO		X	Y	PTO	
723982.88	4284954.43	P1		723982.88	4284954.42	P1		723888.69	4284721.27	P1		724039.71	4284651.24	P1	
723986.91	4284949.93	P2		723982.88	4284954.43	P2		723898.43	4284756.10	P2		723999.58	4284651.80	P2	
724001.47	4284930.32	P3		723979.62	4284957.82	P3		723817.75	4284781.82	P3		723925.33	4284682.65	P3	
724024.99	4284898.65	P4		723929.61	4285009.97	P4		723766.17	4284826.76	P4		723898.29	4284707.67	P4	
724051.19	4284869.02	P5		723908.00	4285048.45	P5		723691.48	4284840.60	P5		723888.69	4284721.27	P5	
724053.81	4284866.06	P6		723875.12	4285087.05	P6		723640.42	4284844.42	P6		723887.63	4284741.56	P6	
724102.92	4284795.17	P7		723831.09	4285033.75	P7		723588.93	4284885.10	P7		723889.56	4284764.10	P7	
724167.05	4284769.57	P8		723820.25	4285025.05	P8		723590.21	4284885.19	P8		723889.23	4284792.27	P8	
724188.89	4284729.79	P9		723813.31	4285022.69	P9		723607.33	4284891.02	P9		723917.43	4284830.03	P9	
724121.32	4284752.60	P10		723786.81	4285016.90	P10		723615.75	4284894.63	P10		723917.46	4284816.11	P10	
724103.36	4284763.16	P11		723777.05	4285013.61	P11		723628.19	4284900.68	P11		723979.38	4284749.77	P11	
724065.16	4284772.10	P12		723771.51	4285004.92	P12		723637.31	4284904.42	P12		724104.24	4284754.15	P12	
724010.40	4284781.83	P13		723765.28	4285004.92	P13		723646.08	4284908.27	P13		724125.67	4284746.91	P13	
723994.55	4284780.89	P14		723764.01	4285001.68	P14		723653.81	4284911.40	P14		724135.45	4284733.98	P14	
723973.41	4284796.70	P15		723765.45	4284996.64	P15		723661.18	4284915.09	P15		724132.74	4284715.75	P15	
723957.64	4284819.23	P16		723776.34	4284984.44	P16		723675.17	4284924.09	P16		724102.06	4284724.92	P16	
723940.23	4284844.88	P17		723792.77	4284942.93	P17		723681.32	4284930.33	P17		724070.39	4284723.34	P17	
723934.47	4284862.19	P18		723805.74	4284936.42	P18		723709.29	4284899.12	P18		724070.26	4284700.41	P18	
723923.31	4284884.60	P19		723823.42	4284919.83	P19		723756.18	4284887.17	P19		724057.86	4284676.78	P19	
723937.52	4284900.24	P20		723852.09	4284886.28	P20		723782.88	4284895.27	P20		724039.71	4284651.24	P20	
723957.42	4284914.62	P21		723876.66	4284870.51	P21		723792.77	4284942.93	P21					
723971.73	4284928.50	P22		723896.58	4284858.32	P22		723805.74	4284936.42	P22					
723971.73	4284944.63	P23		723899.68	4284848.81	P23		723823.42	4284919.83	P23					
723982.88	4284954.42	P24		723899.13	4284839.68	P24		723852.09	4284886.28	P24					
				723887.06	4284809.59	P25		723876.66	4284870.51	P25					
				723889.23	4284792.27	P26		723896.58	4284858.32	P26					
				723911.43	4284830.03	P27		723899.68	4284848.81	P27					
				723889.30	4284881.10	P28		723899.13	4284839.68	P28					
				723845.74	4284898.53	P29		723887.06	4284809.59	P29					
				723827.93	4284934.13	P30		723889.23	4284792.27	P30					
				723793.02	4285010.50	P31		723889.56	4284764.10	P31					
				723796.66	4285012.16	P32		723887.63	4284741.56	P32					
				723831.54	4284935.86	P33									
				723848.63	4284901.68	P34									
				723892.31	4284884.21	P35									
				724152.45	4284664.84	P8									
				724169.96	4284645.55	P9									
				724206.46	4284634.20	P10									
				724240.76	4284636.23	P11									
				724247.24	4284649.29	P12									
				724239.04	4284656.66	P13									
				724225.69	4284661.13	P14									
				724216.27	4284670.71	P15									
				724207.99	4284691.95	P16									

PARCELA 4				PARCELA 5				PARCELA 6				PARCELA 7			
CUADRO DE COORDENADAS				CUADRO DE COORDENADAS				CUADRO DE COORDENADAS				CUADRO DE COORDENADAS			
X	Y	PTO		X	Y	PTO		X	Y	PTO		X	Y	PTO	
724191.74	4284724.60	P1		723889.23	4284792.27	P26		723887.06	4284870.51	P25		724039.71	4284651.24	P20	
724125.67	4284746.91	P2		723911.43	4284830.03	P27		723899.68	4284848.81	P27		724039.71	4284651.24	P20	
724135.45	4284733.98	P3		723845.74	4284898.53	P29		723887.06	4284809.59	P29		724039.71	4284651.24	P20	
724132.74	4284715.75	P4		723827.93	4284934.13	P30		723889.23	4284792.27	P30		724039.71	4284651.24	P20	
724150.66	4284709.24	P5		723793.02	4285010.50	P31		723889.56	4284764.10	P31		724039.71	4284651.24	P20	
724157.72	4284698.55	P6		723796.66	4285012.16	P32		723887.63	4284741.56	P32		724039.71	4284651.24	P20	
724151.45	4284680.50	P7		723831.54	4284935.86	P33						724039.71	4284651.24	P20	
724152.45	4284664.84	P8		723848.63	4284901.68	P34						724039.71	4284651.24	P20	
724169.96	4284645.55	P9		723892.31	4284884.21	P35						724039.71	4284651.24	P20	
724206.46	4284634.20	P10		724152.45	4284664.84	P8						724039.71	4284651.24	P20	
724240.76	4284636.23	P11		724169.96	4284645.55	P9						724039.71	4284651.24	P20	
724247.24	4284649.29	P12		724206.46	4284634.20	P10						724039.71	4284651.24	P20	
724239.04	4284656.66	P13		724240.76	4284636.23	P11						724039.71	4284651.24	P20	
724225.69	4284661.13	P14		724247.24	4284649.29	P12						724039.71	4284651.24	P20	
724216.27	4284670.71	P15		724239.04	4284656.66	P13						724039.71	4284651.24	P20	
724207.99	4284691.95	P16		724225.69	4284661.13	P14						724039.71	4284651.24	P20	
				724216.27	4284670.71	P15						724039.71	4284651.24	P20	
				724207.99	4284691.95	P16						724039.71	4284651.24	P20	

## SEGREGACIÓN DE PARCELA

# 06

FEBRERO 2023

COORDENADAS PARCELAS SEGREGADAS

ref. 17/59


E: 1/6,000

**SITUACIÓN** PARTIDA DE DUBOTS POLIGONO 1 - PARCELA 10 PENAGUILA - ALCANTE

**PROMOTOR** SIERRA DE ALCOY INTERNACIONAL S.L.

**ARQUITECTO** JAVIER BOIX ARQUITECTO S.L. COACV 9585 C/RECTOR 54, BAJO ELICHE 965459457



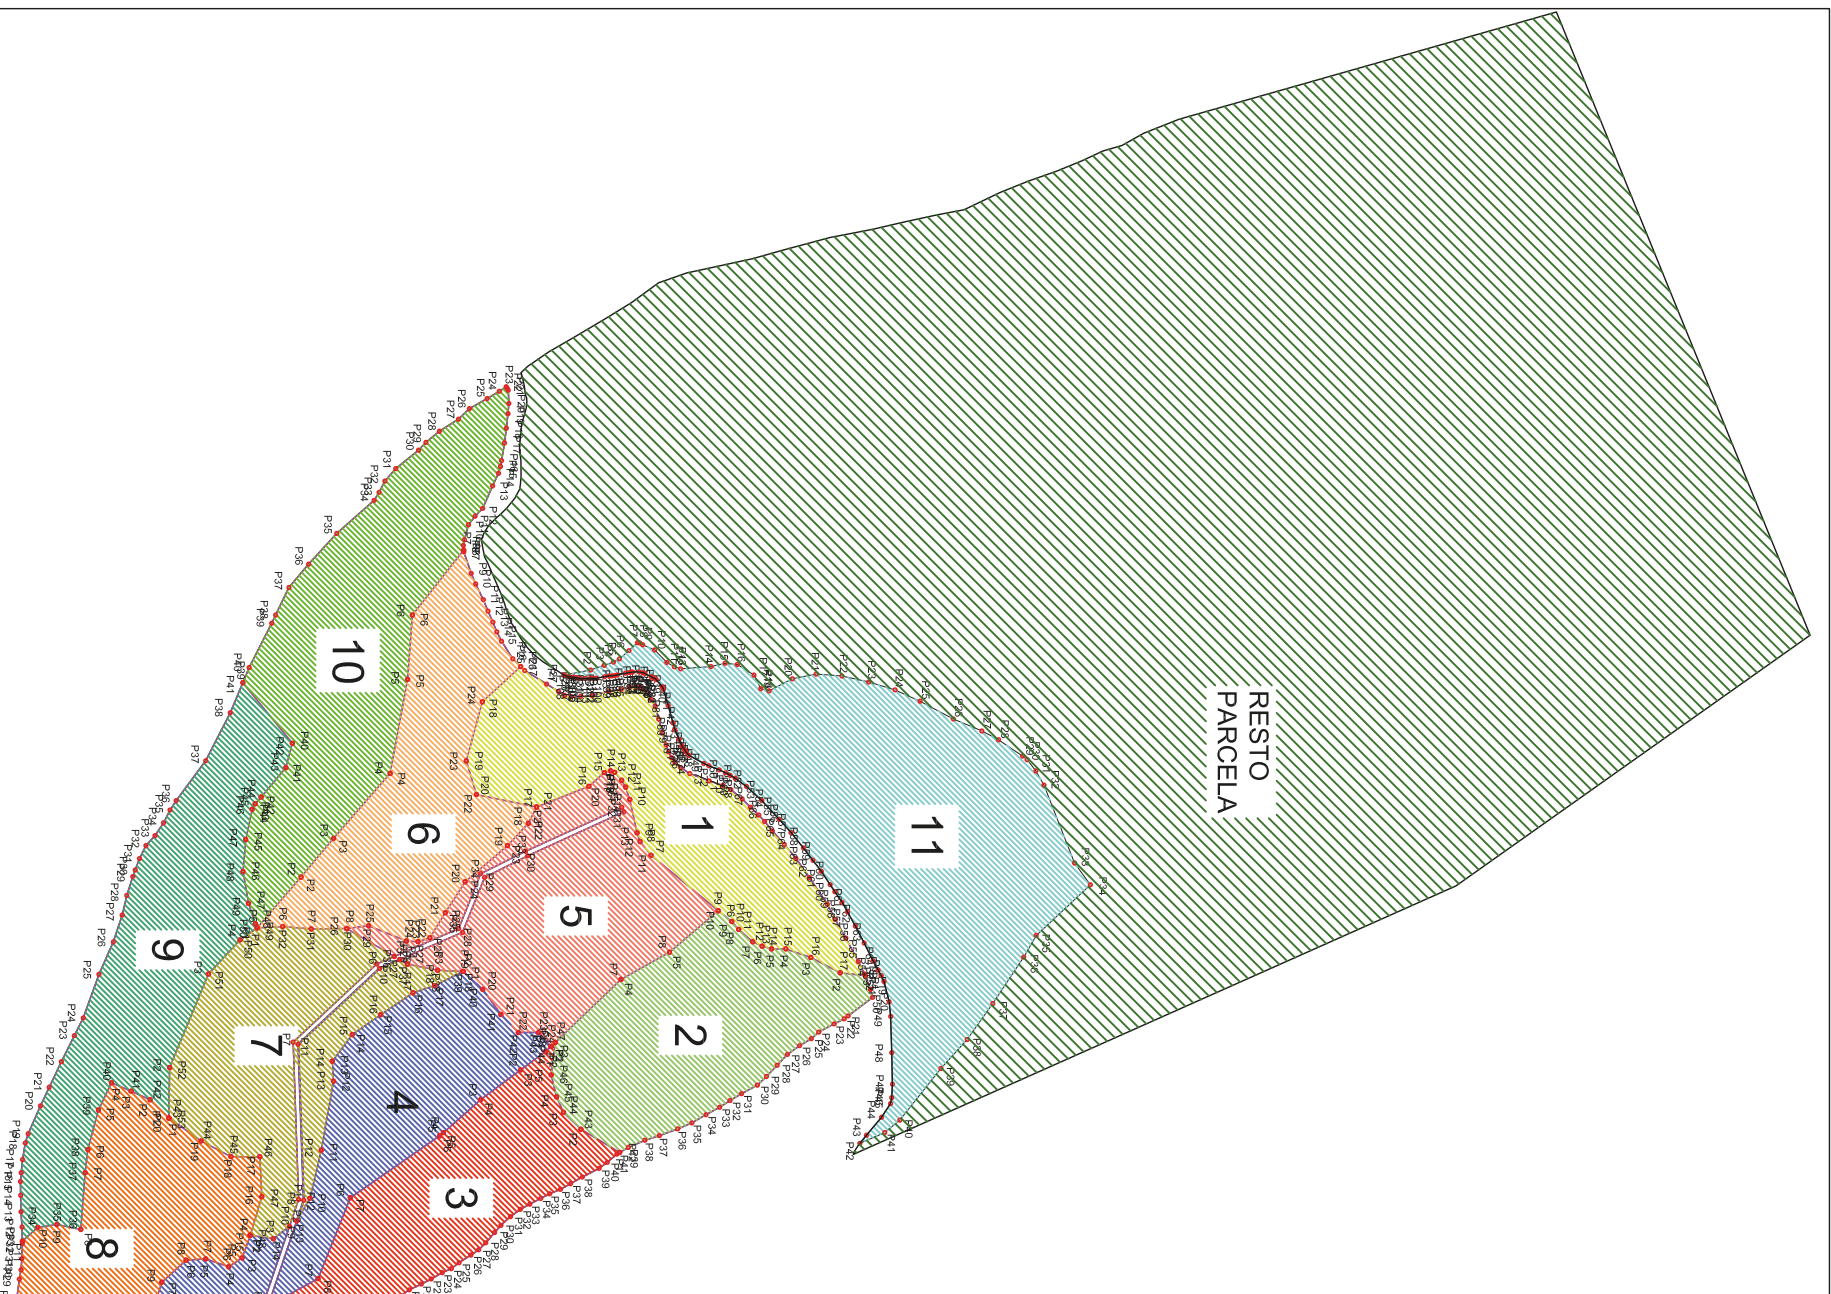

PARCELA 8		
CUADRO DE COORDENADAS	X	Y
PTO	P1	4284715.75
PTO	P2	4284715.75
PTO	P3	4284709.24
PTO	P4	4284698.55
PTO	P5	4284680.50
PTO	P6	4284664.84
PTO	P7	4284645.55
PTO	P8	4284634.20
PTO	P9	4284636.23
PTO	P10	4284637.63
PTO	P11	4284622.68
PTO	P12	4284609.04
PTO	P13	4284589.93
PTO	P14	4284590.79
PTO	P15	4284591.21
PTO	P16	4284588.87
PTO	P17	4284583.75
PTO	P18	4284576.28
PTO	P19	4284570.02
PTO	P20	4284566.31
PTO	P21	4284559.24
PTO	P22	4284554.69
PTO	P23	4284549.03
PTO	P24	4284535.29
PTO	P25	4284532.34
PTO	P26	4284529.26
PTO	P27	4284529.10
PTO	P28	4284530.20
PTO	P29	4284532.54
PTO	P30	4284533.94
PTO	P31	4284534.55
PTO	P32	4284534.96
PTO	P33	4284534.93
PTO	P34	4284547.06
PTO	P35	4284562.28
PTO	P36	4284581.33
PTO	P37	4284584.76
PTO	P38	4284586.92
PTO	P39	4284595.31
PTO	P40	4284605.64
PTO	P41	4284621.17
PTO	P42	4284636.34
PTO	P43	4284651.24
PTO	P44	4284676.78
PTO	P45	4284700.41
PTO	P46	4284723.34
PTO	P47	4284724.92
PTO	P48	4284715.75

PARCELA 9		
CUADRO DE COORDENADAS	X	Y
PTO	P1	4284651.24
PTO	P2	4284636.34
PTO	P3	4284621.17
PTO	P4	4284605.64
PTO	P5	4284595.31
PTO	P6	4284586.92
PTO	P7	4284584.76
PTO	P8	4284581.33
PTO	P9	4284562.28
PTO	P10	4284547.06
PTO	P11	4284534.93
PTO	P12	4284534.72
PTO	P13	4284533.86
PTO	P14	4284533.61
PTO	P15	4284533.41
PTO	P16	4284534.03
PTO	P17	4284535.10
PTO	P18	4284537.23
PTO	P19	4284539.57
PTO	P20	4284549.28
PTO	P21	4284556.24
PTO	P22	4284565.91
PTO	P23	4284576.21
PTO	P24	4284583.25
PTO	P25	4284595.74
PTO	P26	4284607.11
PTO	P27	4284614.16
PTO	P28	4284617.81
PTO	P29	4284622.58
PTO	P30	4284624.52
PTO	P31	4284627.87
PTO	P32	4284632.97
PTO	P33	4284640.25
PTO	P34	4284646.96
PTO	P35	4284652.12
PTO	P36	4284656.98
PTO	P37	4284680.38
PTO	P38	4284699.90
PTO	P39	4284709.85
PTO	P40	4284749.15
PTO	P41	4284744.00
PTO	P42	4284724.39
PTO	P43	4284719.65
PTO	P44	4284717.25
PTO	P45	4284712.19
PTO	P46	4284710.03
PTO	P47	4284714.36
PTO	P48	4284719.77
PTO	P49	4284721.27
PTO	P50	4284707.67
PTO	P51	4284682.65
PTO	P52	4284651.80
PTO	P53	4284651.24

PARCELA 10		
CUADRO DE COORDENADAS	X	Y
PTO	P1	4284721.27
PTO	P2	4284756.10
PTO	P3	4284781.82
PTO	P4	4284826.76
PTO	P5	4284840.60
PTO	P6	4284844.42
PTO	P7	4284885.10
PTO	P8	4284884.82
PTO	P9	4284885.74
PTO	P10	4284888.89
PTO	P11	4284894.17
PTO	P12	4284900.16
PTO	P13	4284908.03
PTO	P14	4284912.75
PTO	P15	4284914.34
PTO	P16	4284915.14
PTO	P17	4284917.54
PTO	P18	4284920.83
PTO	P19	4284920.26
PTO	P20	4284920.96
PTO	P21	4284920.43
PTO	P22	4284919.58
PTO	P23	4284918.85
PTO	P24	4284913.33
PTO	P25	4284903.66
PTO	P26	4284889.64
PTO	P27	4284880.93
PTO	P28	4284865.86
PTO	P29	4284855.13
PTO	P30	4284849.32
PTO	P31	4284831.24
PTO	P32	4284822.61
PTO	P33	4284818.00
PTO	P34	4284814.04
PTO	P35	4284804.40
PTO	P36	4284762.04
PTO	P37	4284746.42
PTO	P38	4284735.91
PTO	P39	4284732.79
PTO	P40	4284714.88
PTO	P41	4284709.85
PTO	P42	4284749.15
PTO	P43	4284744.00
PTO	P44	4284724.39
PTO	P45	4284719.65
PTO	P46	4284717.25
PTO	P47	4284712.19
PTO	P48	4284710.03
PTO	P49	4284714.36
PTO	P50	4284719.77

PARCELA 11		
CUADRO DE COORDENADAS	X	Y
PTO	P1	4284964.76
PTO	P2	4284985.83
PTO	P3	4284996.58
PTO	P4	4285003.93
PTO	P5	4285008.64
PTO	P6	4285016.23
PTO	P7	4285023.03
PTO	P8	4285024.70
PTO	P9	4285027.14
PTO	P10	4285036.61
PTO	P11	4285046.32
PTO	P12	4285052.25
PTO	P13	4285057.25
PTO	P14	4285081.36
PTO	P15	4285092.49
PTO	P16	4285102.21
PTO	P17	4285115.46
PTO	P18	4285120.83
PTO	P19	4285127.35
PTO	P20	4285145.98
PTO	P21	4285164.77
PTO	P22	4285185.18
PTO	P23	4285206.43
PTO	P24	4285227.33
PTO	P25	4285247.29
PTO	P26	4285273.65
PTO	P27	4285296.22
PTO	P28	4285309.50
PTO	P29	4285328.54
PTO	P30	4285332.22
PTO	P31	4285339.08
PTO	P32	4285345.50
PTO	P33	4285369.77
PTO	P34	4285382.36
PTO	P35	4285399.37
PTO	P36	4285427.20
PTO	P37	4285458.55
PTO	P38	4285492.27
PTO	P39	4285501.33
PTO	P40	4285513.37
PTO	P41	4285519.23
PTO	P42	4285522.78
PTO	P43	4285520.47
PTO	P44	4285521.64
PTO	P45	4285523.78
PTO	P46	4285522.70
PTO	P47	4285525.32
PTO	P48	4285524.74
PTO	P49	4285523.93
PTO	P50	4285522.67
PTO	P51	4285218.62
PTO	P52	4285216.39
PTO	P53	4285213.94
PTO	P54	4285209.90


PARCELA 8		
CUADRO DE COORDENADAS	X	Y
PTO	P1	4284715.75
PTO	P2	4284715.75
PTO	P3	4284709.24
PTO	P4	4284698.55
PTO	P5	4284680.50
PTO	P6	4284664.84
PTO	P7	4284645.55
PTO	P8	4284634.20
PTO	P9	4284636.23
PTO	P10	4284637.63
PTO	P11	4284622.68
PTO	P12	4284609.04
PTO	P13	4284589.93
PTO	P14	4284590.79
PTO	P15	4284591.21
PTO	P16	4284588.87
PTO	P17	4284583.75
PTO	P18	4284576.28
PTO	P19	4284570.02
PTO	P20	4284566.31
PTO	P21	4284559.24
PTO	P22	4284554.69
PTO	P23	4284549.03
PTO	P24	4284535.29
PTO	P25	4284532.34
PTO	P26	4284529.26
PTO	P27	4284529.10
PTO	P28	4284530.20
PTO	P29	4284532.54
PTO	P30	4284533.94
PTO	P31	4284534.55
PTO	P32	4284534.96
PTO	P33	4284534.93
PTO	P34	4284547.06
PTO	P35	4284562.28
PTO	P36	4284581.33
PTO	P37	4284584.76
PTO	P38	4284586.92
PTO	P39	4284595.31
PTO	P40	4284605.64
PTO	P41	4284621.17
PTO	P42	4284636.34
PTO	P43	4284651.24
PTO	P44	4284676.78
PTO	P45	4284700.41
PTO	P46	4284723.34
PTO	P47	4284724.92
PTO	P48	4284715.75

PARCELA 9		
CUADRO DE COORDENADAS	X	Y
PTO	P1	4284651.24
PTO	P2	4284636.34
PTO	P3	4284621.17
PTO	P4	4284605.64
PTO	P5	4284595.31
PTO	P6	4284586.92
PTO	P7	4284584.76
PTO	P8	4284581.33
PTO	P9	4284562.28
PTO	P10	4284547.06
PTO	P11	4284534.93
PTO	P12	4284534.72
PTO	P13	4284533.86
PTO	P14	4284533.61
PTO	P15	4284533.41
PTO	P16	4284534.03
PTO	P17	4284535.10
PTO	P18	4284537.23
PTO	P19	4284539.57
PTO	P20	4284549.28
PTO	P21	4284556.24
PTO	P22	4284565.91
PTO	P23	4284576.21
PTO	P24	4284583.25
PTO	P25	4284595.74
PTO	P26	4284607.11
PTO	P27	4284614.16
PTO	P28	4284617.81
PTO	P29	4284622.58
PTO	P30	4284624.52
PTO	P31	4284627.87
PTO	P32	4284632.97
PTO	P33	4284640.25
PTO	P34	4284646.96
PTO	P35	4284652.12
PTO	P36	4284656.98
PTO	P37	4284680.38
PTO	P38	4284699.90
PTO	P39	4284709.85
PTO	P40	4284749.15
PTO	P41	4284744.00
PTO	P42	4284724.39
PTO	P43	4284719.65
PTO	P44	4284717.25
PTO	P45	4284712.19
PTO	P46	4284710.03
PTO	P47	4284714.36
PTO	P48	4284719.77
PTO	P49	4284721.27
PTO	P50	4284707.67
PTO	P51	4284682.65
PTO	P52	4284651.80
PTO	P53	4284651.24

PARCELA 10		
CUADRO DE COORDENADAS	X	Y
PTO	P1	4284721.27
PTO	P2	4284756.10
PTO	P3	4284781.82
PTO	P4	4284826.76
PTO	P5	4284840.60
PTO	P6	4284844.42
PTO	P7	4284885.10
PTO	P8	4284884.82
PTO	P9	4284885.74
PTO	P10	4284888.89
PTO	P11	4284894.17
PTO	P12	4284900.16
PTO	P13	4284908.03
PTO	P14	4284912.75
PTO	P15	4284914.34
PTO	P16	4284915.14
PTO	P17	4284917.54
PTO	P18	4284920.83
PTO	P19	4284920.26
PTO	P20	4284920.96
PTO	P21	4284920.43
PTO	P22	4284919.58
PTO	P23	4284918.85
PTO	P24	4284913.33
PTO	P25	4284903.66
PTO	P26	4284889.64
PTO	P27	4284880.93
PTO	P28	4284865.86
PTO	P29	4284855.13
PTO	P30	4284849.32
PTO	P31	4284831.24
PTO	P32	4284822.61
PTO	P33	4284818.00
PTO	P34	4284814.04
PTO		



# FINCA LES TORRETES

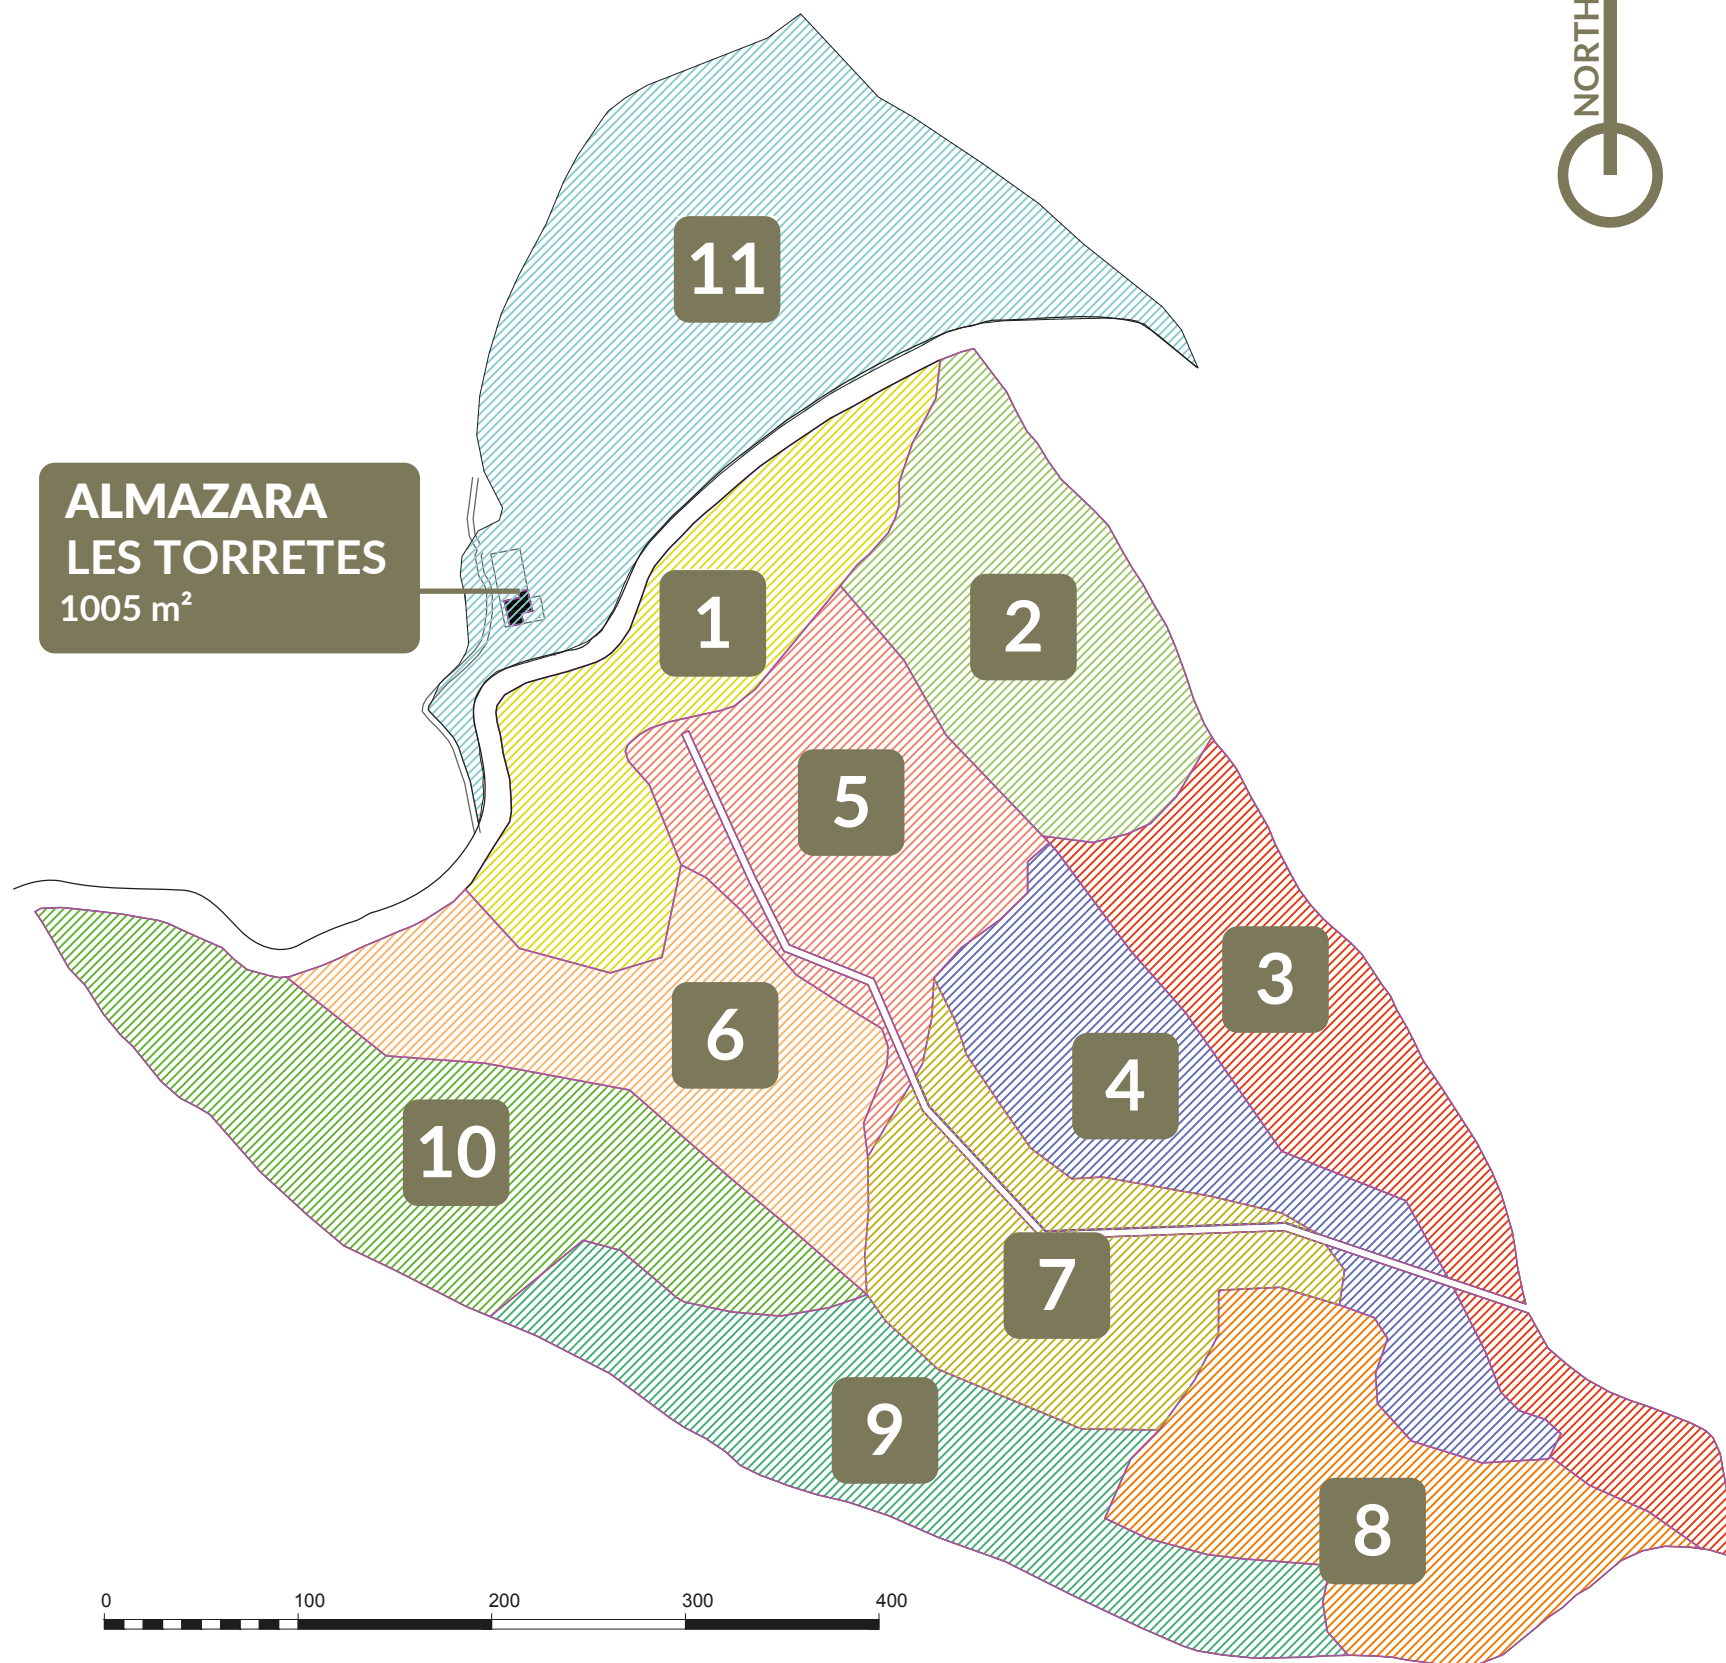

PARCELA 1	25.836 m <sup>2</sup>
PARCELA 2	25.870 m <sup>2</sup>
PARCELA 3	30.357 m <sup>2</sup>
PARCELA 4	25.842 m <sup>2</sup>
PARCELA 5	25.938 m <sup>2</sup>
PARCELA 6	26.119 m <sup>2</sup>
PARCELA 7	25.383 m <sup>2</sup>
PARCELA 8	28.073 m <sup>2</sup>
PARCELA 9	30.218 m <sup>2</sup>
PARCELA 10	35.458 m <sup>2</sup>
PARCELA 11	55.302 m <sup>2</sup>